



LOCALIZACION REGIONAL  
ESCALA 1: 25.000 MAPA 4138 I

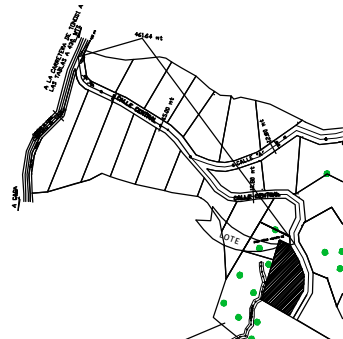

DETALLE DE AMARRE  
ESCALA 1: 10,000

Escala Grafica 1 EN 500  
Escala Numerica 1cm=5.00 mts

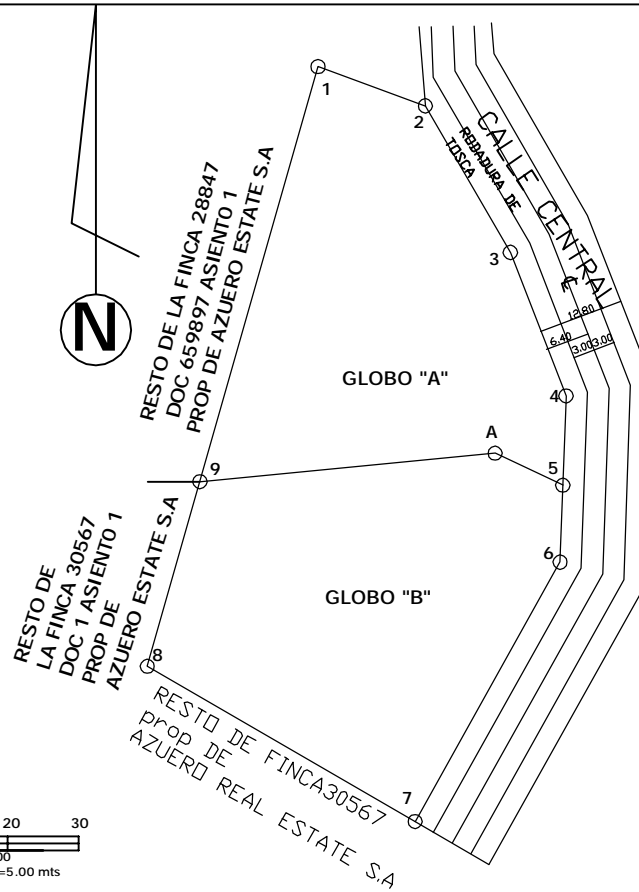

DATOS DE CAMPO GENERAL		
EST.	DIST.	RUMBOS
1-2	16.05	S 69° 57' 36" E
2-3	23.77	S 30° 04' 49" E
3-4	21.59	S 21° 13' 26" E
4-5	12.54	S 02° 02' 04" W
5-6	10.81	S 02° 02' 04" W
6-7	41.70	S 29° 11' 44" W
7-8	43.44	N 59° 53' 49" W
8-9	26.93	N 15° 53' 12" E
9-1	60.54	N 15° 53' 12" E

AREA TOTAL = 3884.58 M2

DATOS DE CAMPO GLOBO "A"		
EST.	DIST.	RUMBOS
2-3	16.05	S 69° 57' 36" E
3-4	23.77	S 30° 04' 49" E
4-5	21.59	S 21° 13' 26" E
5-6	12.54	S 02° 02' 04" W
6-A	10.50	N 64° 45' 00" W
A-9	41.63	S 84° 30' 00" W
9-1	60.54	N 15° 53' 12" E

AREA GLOBO "A" = 1895.75 M2

DATOS DE CAMPO GLOBO "B"		
EST.	DIST.	RUMBOS
5-6	10.81	S 02° 02' 04" W
6-7	41.70	S 29° 11' 44" W
7-8	43.44	N 59° 53' 49" W
8-9	26.93	N 15° 53' 12" E
9-A	41.63	N 84° 30' 00" E
A-5	10.50	S 64° 45' 00" E

AREA GLOBO "B" = 1988.83 M2

NOTAS  
SE UTILIZO NORTE MAGNETICO  
SE COLDCARDON VARILLAS DE ACERO  
EN TODOS LOS VERTICES.  
PARCELA 10

VER PLANOS 70215-15854  
DEL 24 DE MAYO DE 2005  
Y PLANO 70215-8063 R,A,  
DEL 30 DE ENERO DE 2004

**REPUBLICA DE PANAMA**

PROVINCIA: LOS SANTOS DISTRITO LAS TABLAS  
CORREG. NUARIO LUGAR: CACAITO

PLANO DEL LOTE DE TERRENO FORMADO POR EL GLOBO "A"  
SEGREGADO DE LA FINCA 28847 DOC 659897 ASIENTO 1  
Y EL GLOBO "B" SEGREGADO DE LA FINCA 30567 DOC 1  
ASIENTO 1 PROP. DE AZUERO REAL ESTATE S. A.  
EL CUAL SERA SEGREGADO A FAVOR DE:

**AZUERO REAL ESTATE S.A.**

AREA = OHAS + 3884.58 M2

PROFESIONAL RESPONSABLE  
**LUIS ALFONSO DIAZ**  
CED 7-63-324  
LIC 80-304-002  
ENERO/2,009  
ESC 1 EN 500  
LEV JORGE JAEN  
CAL DIB

REP. LEGAL CARLOS JAVIER JAEN CED 7-115-180