



LOCALIZACION REGIONAL  
ESCALA 1: 25,000 MAPA 4138 I

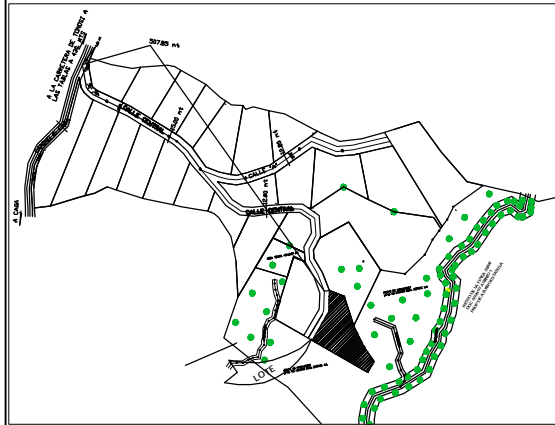

DETALLE DE AMARRE  
ESCALA 1:10,000

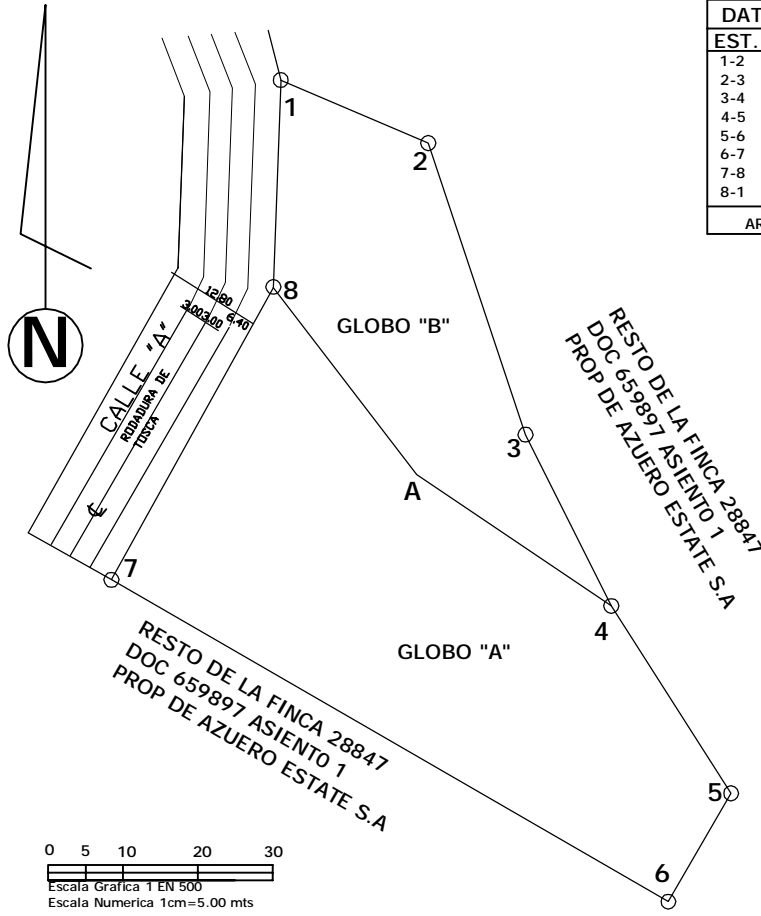

DATOS DE CAMPO GENERAL		
EST.	DIST.	RUMBOS
1-2	21.47	S 66° 52' 00" E
2-3	41.11	S 18° 26' 06" E
3-4	25.63	S 26° 33' 54" E
4-5	29.77	S 32° 36' 04" E
5-6	16.75	S 30° 06' 11" W
6-7	86.02	N 59° 57' 50" W
7-8	44.69	N 28° 57' 42" E
8-1	27.78	N 02° 02' 04" E

AREA TOTAL=3956.69M2

DATOS DE CAMPO GLOBO "A"		
EST.	DIST.	RUMBOS
8-A	31.51	S 37° 25' 00" E
A-4	31.41	S 56° 00' 00" E
4-5	29.77	S 32° 36' 04" E
5-6	16.75	S 30° 06' 11" W
6-7	86.02	N 59° 57' 50" W
7-8	44.69	N 28° 57' 42" E

AREA GLOBO "A"=2716.98 M2

DATOS DE CAMPO GLOBO "B"		
EST.	DIST.	RUMBOS
1-2	21.47	S 66° 52' 00" E
2-3	41.11	S 18° 26' 06" E
3-4	25.63	S 26° 33' 54" E
4-A	31.41	N 56° 00' 00" W
A-8	31.51	N 37° 25' 00" W
8-1	27.78	N 02° 02' 04" E

AREA GLOBO "B"=1239.71 M2

NOTAS  
SE UTILIZO NORTE MAGNETICO  
SE COLOCARON VARILLAS DE ACERO  
EN TODOS LOS VERTICES.  
PARCELA 11  
VER PLANOS 70215-15854  
DEL 24 DE MAYO DE 2005  
Y PLANO 70215-8063 R.A.  
DEL 30 DE ENERO DE 2004

**REPUBLICA DE PANAMA**  
PROVINCIA: LOS SANTOS DISTRITO LAS TABLAS  
CORREG. NUARIO LUGAR: CACAITO

PLANO DEL LOTE DE TERRENO FORMADO POR EL GLOBO "A"  
SEGREGADO DE LA FINCA 30567 DOC 1 ASIENTO 1 Y EL  
GLOBO "B" SEGREGADO DE LA FINCA 28847 DOC 659897  
ASIENTO 1 PROP. DE AZUERO REAL ESTATE  
S. A. EL CUAL SERA SEGREGADO A FAVOR DE:

**AZUERO REAL ESTATE S.A.**

---

AREA =OHAS+3956.69 M2

PROFESIONAL RESPONSABLE  
**LUIS ALFONSO DIAZ**  
CED 7-63-324  
LIC 80-304-002  
ENERO/2,009  
ESC 1 EN 500  
LEV. CAL JORGE JAEN  
DIB

REP. LEGAL CARLOS JAVIER JAEN CED 7-115-180