

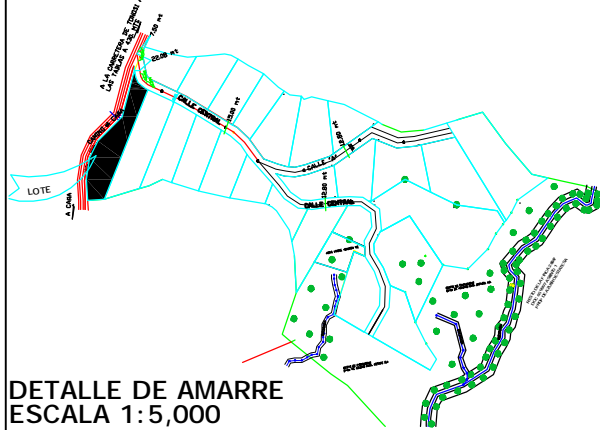


LOCALIZACION REGIONAL

ESCALA 1: 25,000 MAPA 4138 I

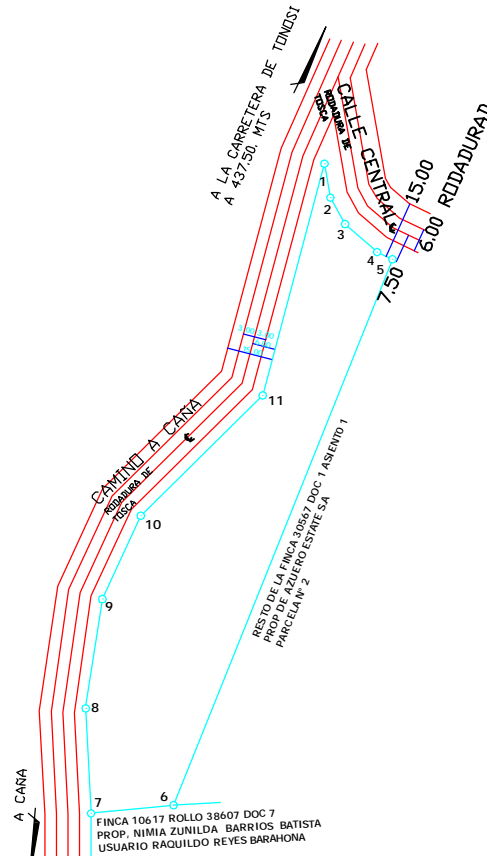

DETALLE DE AMARRE
ESCALA 1:5,000

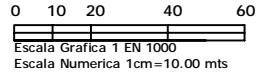

DATOS DE CAMPO		
EST.	DIST.	RUMBOS
1-2	9.02	S 10° 10' 51" E
2-3	7.85	S 28° 1' 45' 15" E
3-4	11.13	S 48° 59' 00" E
4-5	4.40	S 64° 24' 00" E
5-6	153.21	S 21° 50' 27" W
6-7	21.63	S 84° 27' 00" W
7-8	27.41	N 02° 57' 46" W
8-9	28.74	N 08° 42' 55" E
9-10	23.91	N 24° 45' 00" E
10-11	44.67	N 45° 21' 00" E
11-1	62.47	N 14 54' 00" E

NOTAS
SE UTILIZO NORTE MAGNETICO
SE COLOCARON VARILLAS DE ACERO
EN TODOS LOS VERTICES.
PARCELA N°1

VER PLANOS 70215-15854
DEL 24 DE MAYO DE 2005

REPUBLICA DE PANAMA
 PROVINCIA: LOS SANTOS DISTRITO LAS TABLAS
 CORREG. NUARIO LUGAR: CACAITO

GLOBO DE TERRENO A SEGREGAR DE LA FINCA 30567
 DOC 1 ASIENDO 1 PROP. DE AZUERO REAL ESTATE
 S. A. EL CUAL SERA SEGREGADO A FAVOR DE:

NUARIO S.A.

AREA = 0 HAS + 4520.90 M2

PROFESIONAL RESPONSABLE
LUIS ALFONSO DIAZ
 CED 7-63-324
 LIC 80-304-002
 ENERO/2,009
 ESC 1 EN 1000
 LEV
 CAL JORGE JAEN
 DIB

REP. LEGAL CARLOS JAVIER JAEN CED 7-115-180