



LOCALIZACION REGIONAL
ESCALA 1: 25,000 MAPA 41381

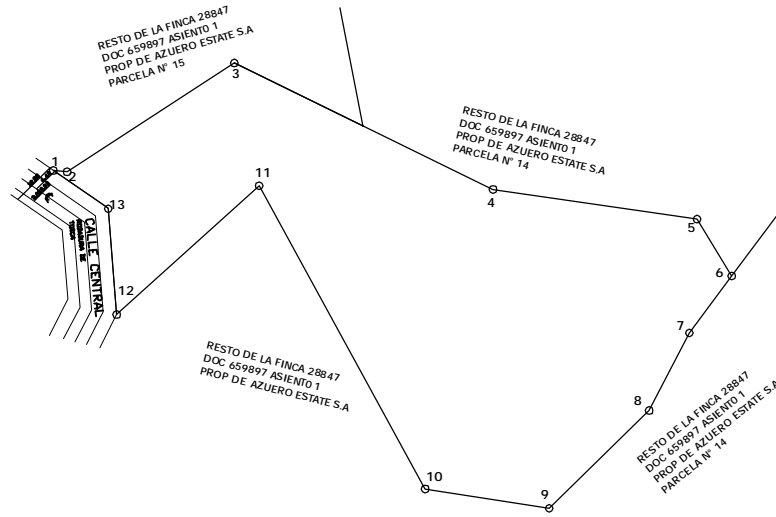

DETALLE DE AMARRE
ESCALA 1:2,500

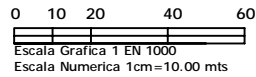

DATOS DE CAMPO		
EST.	DIST.	RUMBOS
1-2	3.54	S 85° 01' 54" E
2-3	52.00	N 57° 00' 00" E
3-4	75.00	S 64° 00' 00" E
4-5	53.72	S 81° 39' 54" E
5-6	17.35	S 31° 23' 33" E
6-7	18.50	S 36° 45' 12" W
7-8	22.76	S 27° 17' 03" W
8-9	36.47	S 45° 39' 08" W
9-10	32.71	N 81° 01' 59" W
10-11	90.03	N 28° 44' 22" W
11-12	50.00	S 47° 51' 40" W
12-13	27.77	N 04° 38' 42" W
13-1	17.30	N 55° 19' 15" W

NOTAS
SE UTILIZO NORTE MAGNETICO
SE COLOCARON VARILLAS DE ACERO
EN TODOS LOS VERTICES.
PARCELA N°12

VER PLANOS 70215-8063
DEL 30 DE ENERO DE 2004

REPUBLICA DE PANAMA

PROVINCIA: LOS SANTOS DISTRITO LAS TABLAS
CORREG. NUARIO LUGAR: CACAITO

GLOBO DE TERRENO A SEGREGAR DE LA FINCA 28847
ROLLO 659897 ASIENTO 1 PROP. DE AZUERO REAL ESTATE
Y SERA SEGREGADO PARA SI:

AZUERO REAL ESTATE S.A.

AREA = 0 HAS + 9166.96 M2

PROFESIONAL RESPONSABLE
LUIS ALFONSO DIAZ
CED 7-63-324
LIC 80-304-002
ENERO/2,009
ESC 1 EN 1000
LEV JORGE JAEN
CAL
DIB

REP. LEGAL CARLOS JAEN CED 7-115-180