DATOS DE CAMPO		
EST.	DIST.	RUMBOS
1-2	60.79	N 54° 39' 57" E
2-3	4.85	S 68° 44' 35" E
3-4	80.39	S 04° 09' 50" W
4-5	3.54	N 85° 01' 54" W
5-6	8.92	N 55° 19' 15" W
6-7	17.52	N 89° 05' 07" W
7-8	14.91	S 86° 34' 02" W
8-9	1.47	N 14° 50' 00" W
9-1	40.85	N 06° 30' 00" W

NOTAS
SE UTILIZO NORTE MAGNETICO
SE COLOCARON VARILLAS DE ACERO
EN TODOS LOS VERTICES.
PARCELA 16

VER PLANOS 70215-8063
DEL 30 DE ENERO 2004

LOCALIZACION REGIONAL
ESCALA 1: 25,000 MAPA 4138 I

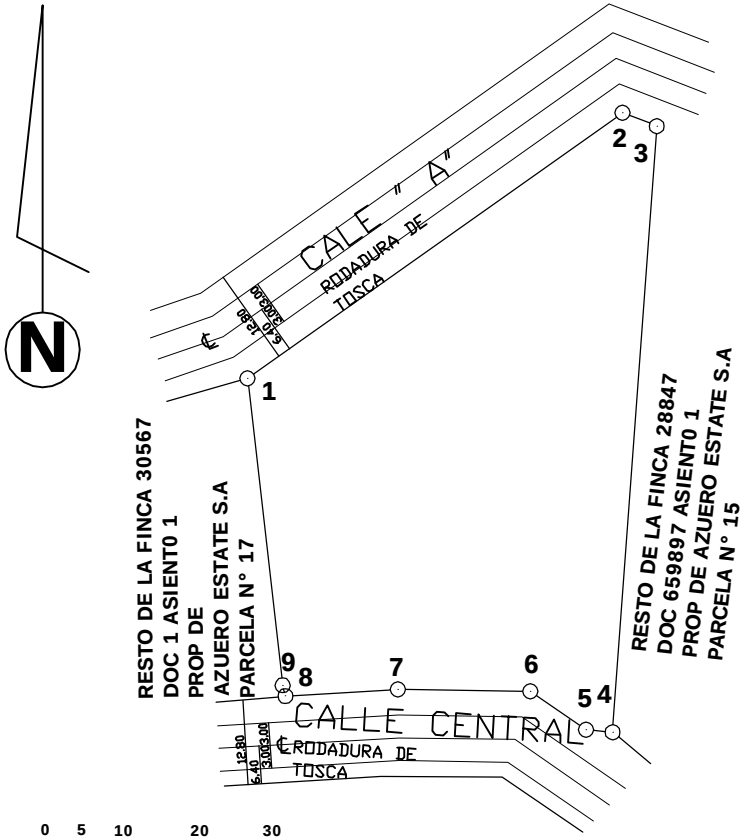

Escala Grafica 1 EN 500
Escala Numerica 1cm=5.00 mts

DETALLE DE AMARRE
ESCALA 1:5,000

REPUBLICA DE PANAMA
PROVINCIA:LOS SANTOS DISTRITO LAS TABLAS
CORREG. NUARIO LUGAR: CACAITO

GLOBO DE TERRENO A SEGREGAR DE LA FINCA 28847
DOC 659897 ASIENTO 1 PROP. DE AZUERO REAL
ESTATE S. A. EL CUAL SERA SEGREGADO
A FAVOR DE:

NUARIO S.A.

AREA =0 HAS+3770.71 M2

REP. LEGAL CARLOS JAVIER JAEN CED 7-115-180

PROFESIONAL RESPONSABLE
LUIS ALFONSO DIAZ
CED 7-63-324
LIC 80-304-002
ENERO/2,009
ESC 1 EN 500
LEV
CAL JORGE JAEN
DIB