




LOCALIZACION REGIONAL

ESCALA 1: 25,000 MAPA 4138 I

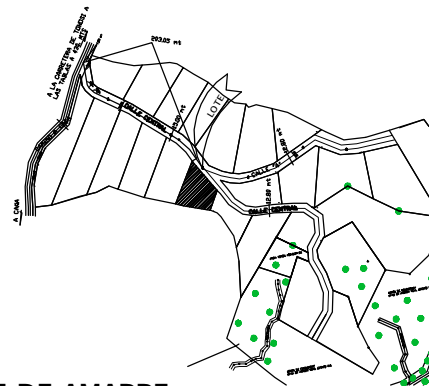

DETALLE DE AMARRE

ESCALA 1:5,000

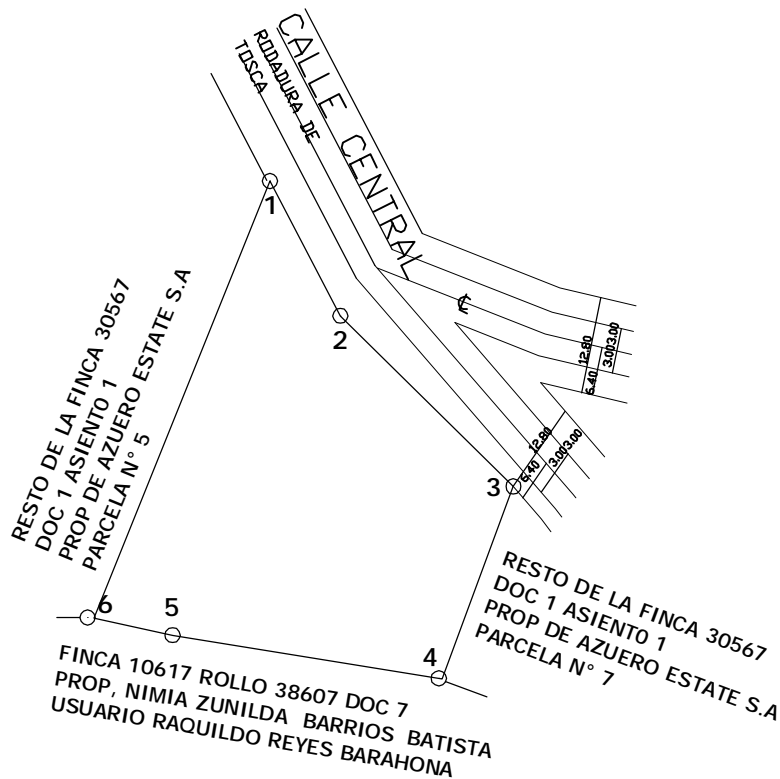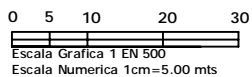

DATOS DE CAMPO		
EST.	DIST.	RUMBOS
1-2	20.13	S 27° 33' 33" E
2-3	32.15	S 45° 23' 05" E
3-4	27.13	S 20° 22' 35" W
4-5	36.10	N 80° 48' 00" W
5-6	10.64	N 77° 59' 00" W
6-1	62.38	N 21° 55' 06" E

NOTAS
SE UTILIZO NORTE MAGNETICO
SE COLOCARON VARILLAS DE ACERO
EN TODOS LOS VERTICES.
PARCELA 6

VER PLANOS 70215-15854
DEL 24 DE MAYO DE 2005

REPUBLICA DE PANAMA
 PROVINCIA: LOS SANTOS DISTRITO LAS TABLAS
 CORREG. NUARIO LUGAR: CACAICO

GLOBO DE TERRENO A SEGREGAR DE LA FINCA 30567
 DOC 1 ASIENTO 1 PROP. DE AZUERO REAL ESTATE
 S. A. EL CUAL SERA SEGREGADO A FAVOR DE:

NUARIO S.A.

AREA = 0 HAS + 1935.98 M2

PROFESIONAL RESPONSABLE
LUIS ALFONSO DIAZ
 CED 7-63-324
 LIC 80-304-002
 ENERO/2,009
 ESC 1 EN 500
 LEV JORGE JAEN
 CAL DIB

REP. LEGAL CARLOS JAVIER JAEN CED 7-115-180